


INWESTOR:

BJM
DEVELOPMENT

BIURO SPRZEDAŻY
BJM Development Sp. z o.o. Sp.k.
ul. Klimontowska 26 lokal 50.
04-672 Warszawa
Tel./fax. (22) 815-36-20.
www.bjm-development.pl
e-mail: biuro@bjm-development.pl

SCHEMAT KONDYGNACJI

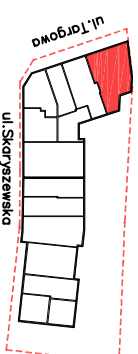

Warszawa, dz. nr ew. 66 i 3/2 obręb 3-02-01

INWESTYCJA

Budynek mieszkalny wielorodzinny
z garażem podziemnym

ADRES

Warszawa, ul. Targowa 10

PIĘTRO

parter

NUMER LOKALU

U11

RODZAJ LOKALU


usługowy

ZESTAWIENIE POMIESZCZEŃ:

01 lokal usługowy 116,21m²

POWIERZCHNIA UŻYTKOWA 116,21m²

wg PN-ISO 9836

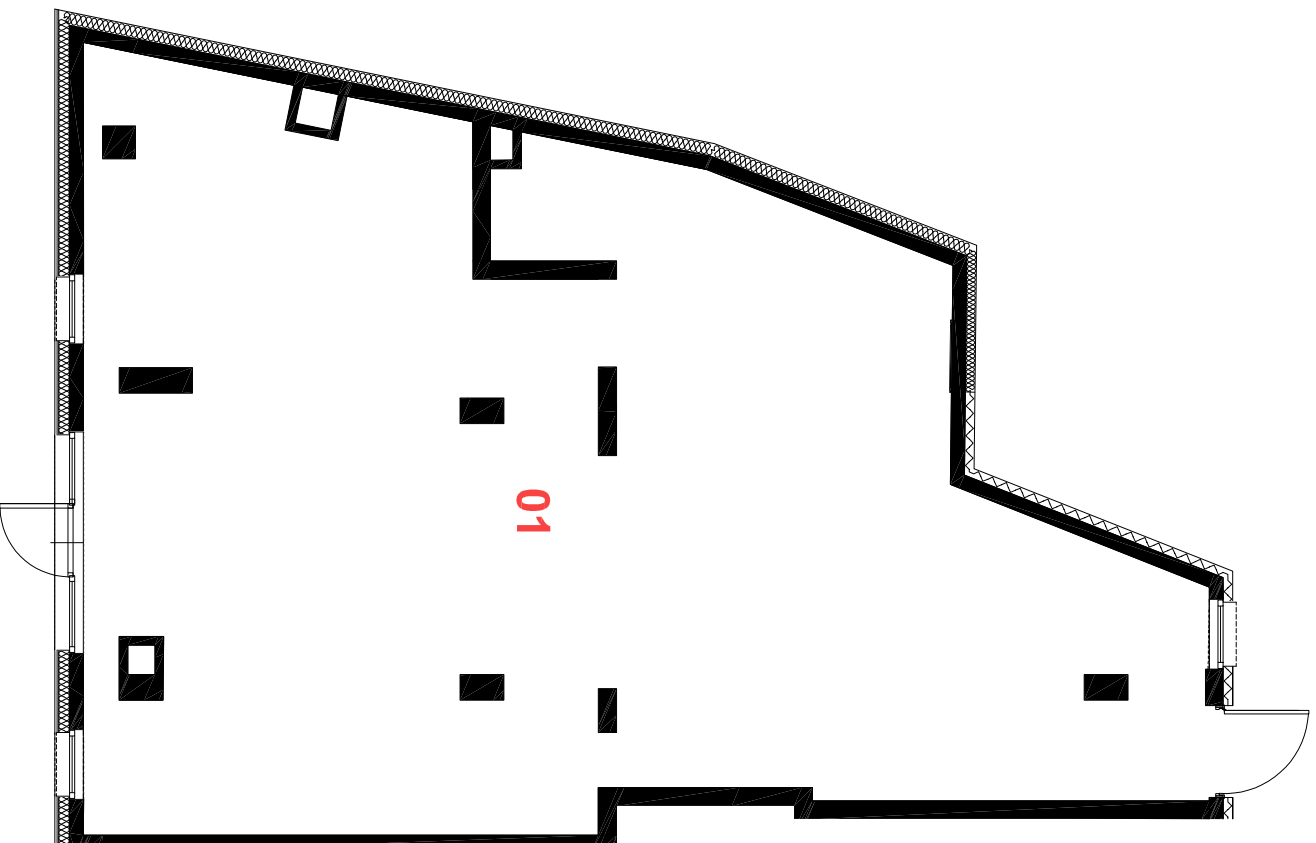

skala 1:100



Data: 09.02.2021 r.

konstrukcja i szachty instalacyjne
Powierzchnia użytkowa obliczona zgodnie z normą PN-ISO 9836:1997